



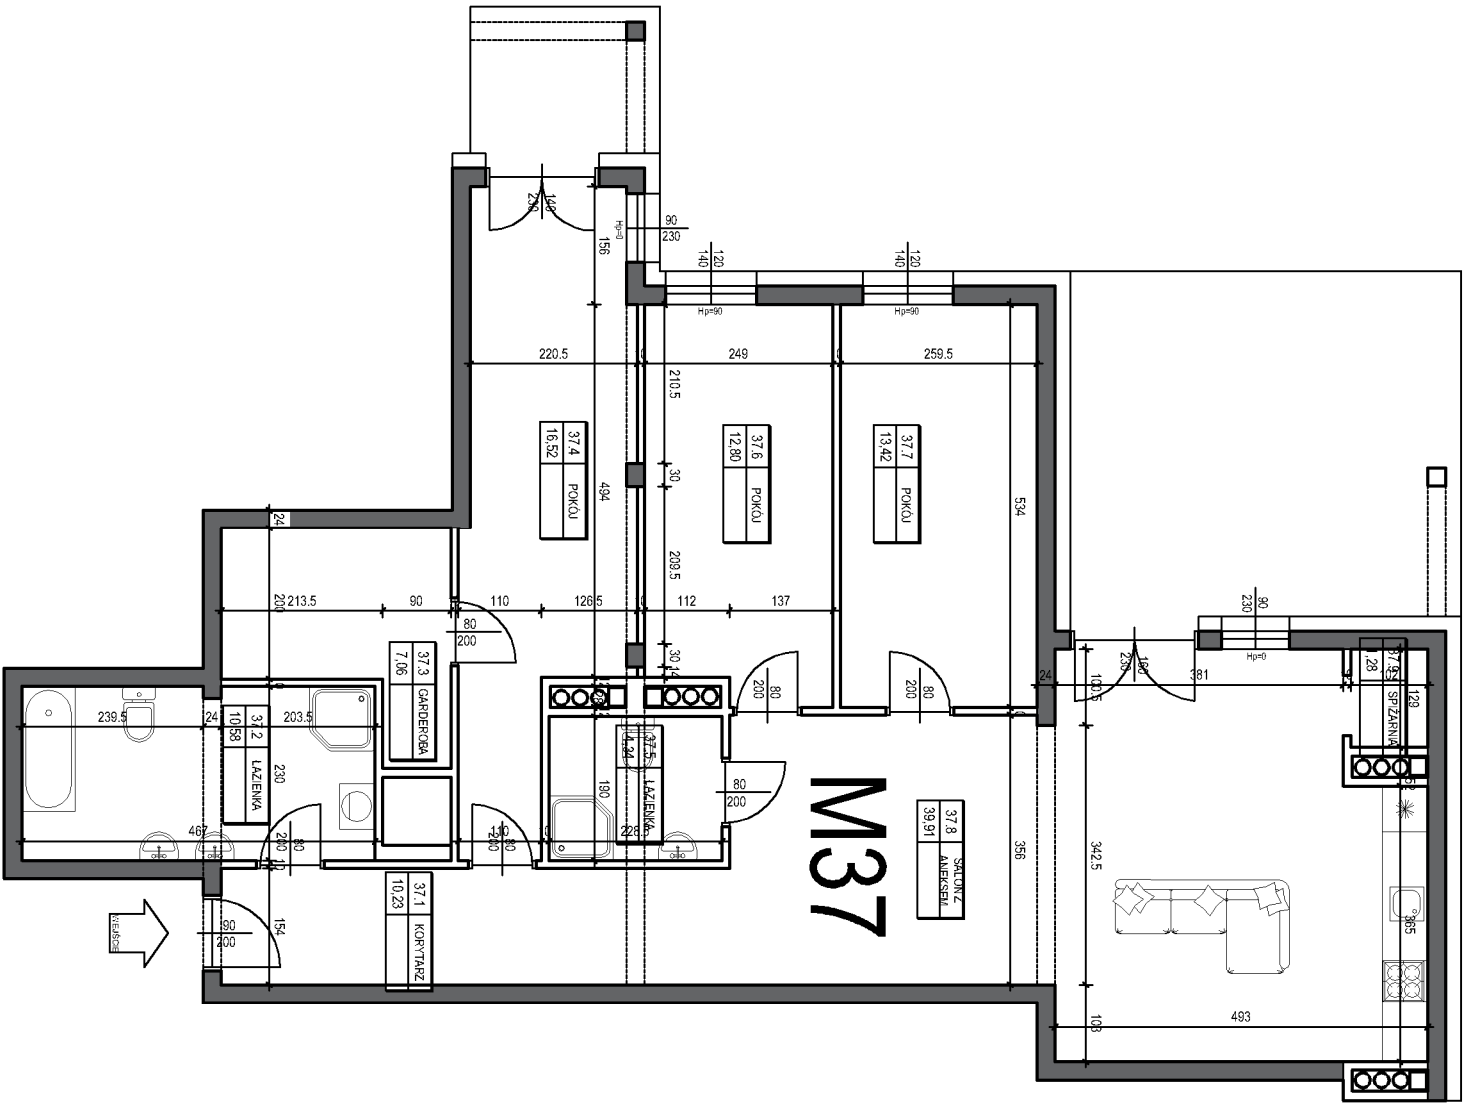

37.1	KORYTARZ	PANELE PODŁ.	10.23	10.23
37.2	ŁAZIENKA	PŁYTKI CERAM.	10.58	10.58
37.3	GARDEROBA	PANELE PODŁ.	7.06	7.06
37.4	POKÓJ	PANELE PODŁ.	16.52	16.52
37.5	ŁAZIENKA	PŁYTKI CERAM.	4.34	4.34
37.6	POKÓJ	PANELE PODŁ.	12.80	12.80
37.7	POKÓJ	PANELE PODŁ.	13.42	13.42
37.8	SALON Z ANEKSEM	PANELE PODŁ.	39.91	39.91
37.9	SPIZARNIA	PANELE PODŁ.	1.28	1.28
RAZEM MIESZKANIE M37			116.14	116.14

LEGENDA	
	ŚCIANA
	NIEROZBIERALNA
	ŚCIANA DZIAŁOWA

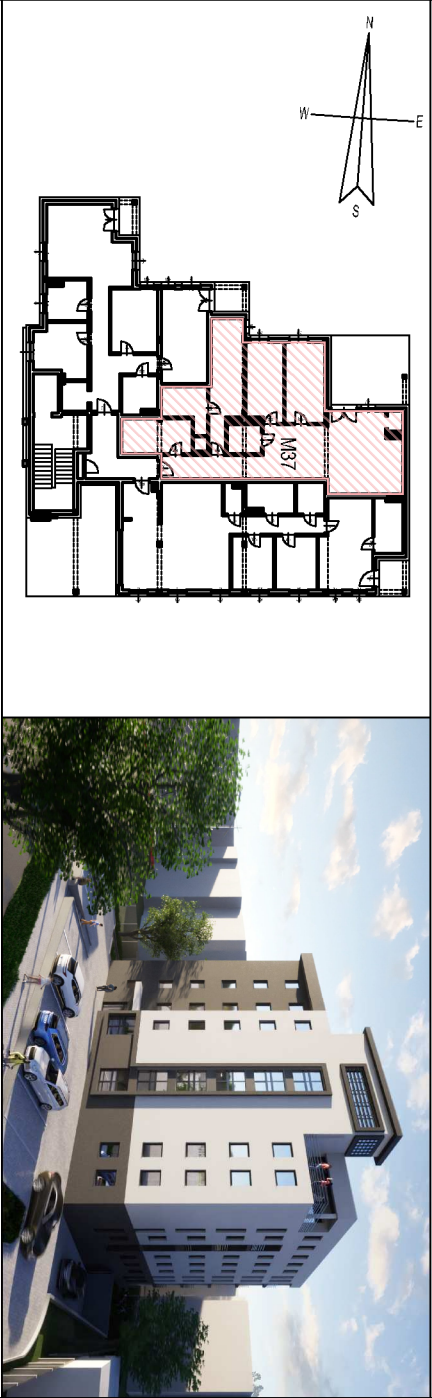

- WYMIARY NA RZUCIE PODANOW ŚWIEITŁE ŚCIAN SUROWYCH BEZ TYNKÓW
- WYMIARY I LOKALIZACJE SZACHTOW INSTALACYJNYCH, OTWORÓW OKIENNYCH ORAZ DRZWIOWYCH PODANO WEDŁUG PROJEKTU WYKONAWCZEGO. PODCZAS BUDOWY PARAMETRY MOGĄ ULĘC NIEZNA CZNYM ZMIANOM
 - LOKALE BĘDĄ ODDANE DO UŻYTKU W STANIE DEWELOPERSKIM
 - POWYŻSZA OFERTA MA CHRAKTER INFORMACYJNY I NIE STANOWI OFERTY HANDLOWEJ W ROZUMIENIU ART. 65 § KODEKSU CYWILNEGO ORAZ INNYCH WŁAŚCIWYCH PRZEPISÓW