



PARTER



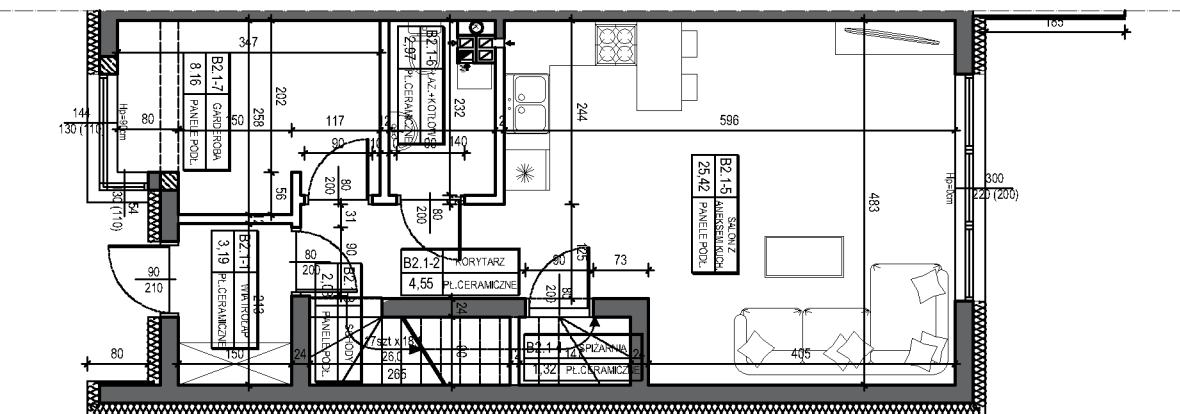


PIETRO

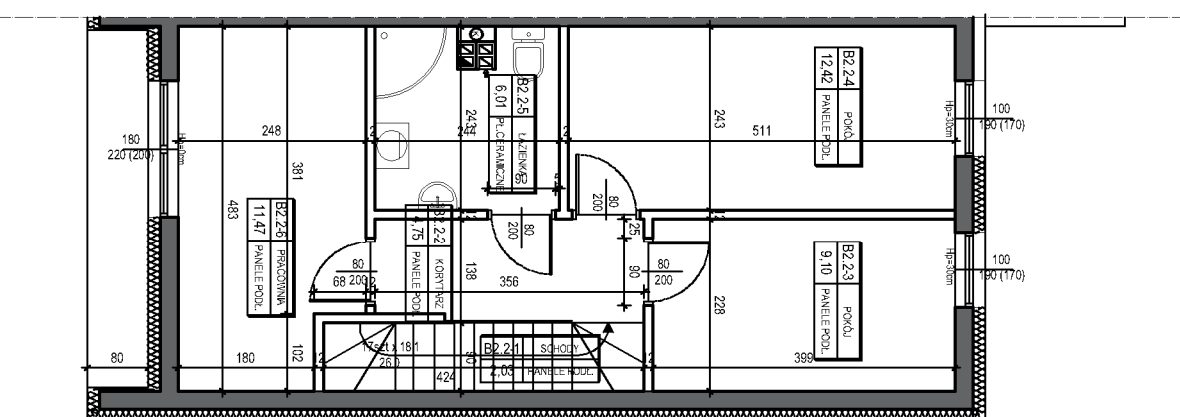

ZESTAWIENIE POWIERZCHNI			
Lp.	POMIESZCZENIE	POSADZKA	U [m²]
LOKAL B2 - PARTER			
1-1	WIATROŁAP	PEŁYTKI CERAM.	3.19
1-2	KORYTARZ	PEŁYTKI CERAM.	4.55
1-3	SCHODY	PANELE PODŁ.	2.03
1-4	SPIŻARNIA	PEŁYTKI CERAM.	1.32
1-5	SALON Z ANEKSEM KUCHENNYM	PANELE PODŁ.	25.42
1-6	ŁAZ. + KOTŁ.	PEŁYTKI CERAM.	2.97
1-7	GARDEROBA	PANELE PODŁ.	8.16
RAZEM			47.64

ZESTAWIENIE POWIERZCHNI			
Lp.	POMIESZCZENIE	POSADZKA	U [m²]
LOKAL B2 - PIĘTRO			
2-1	SCHODY	PANEL PODŁ.	2,03
2-2	KORYTARZ	PANELE PODŁ.	4,75
2-3	POKÓJ	PANELE PODŁ.	9,10
2-4	POKÓJ	PANELE PODŁ.	12,42
2-5	ŁAZIENKA	PŁYTKI CERAM.	6,01
2-6	PRACOWNIA	PANELE PODŁ.	11,47
RAZEM LOKAL B2 - PIĘTRO			45,78

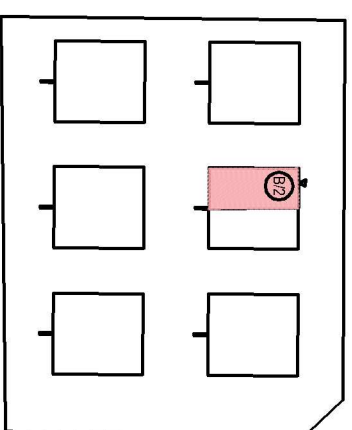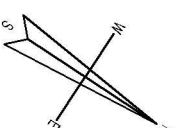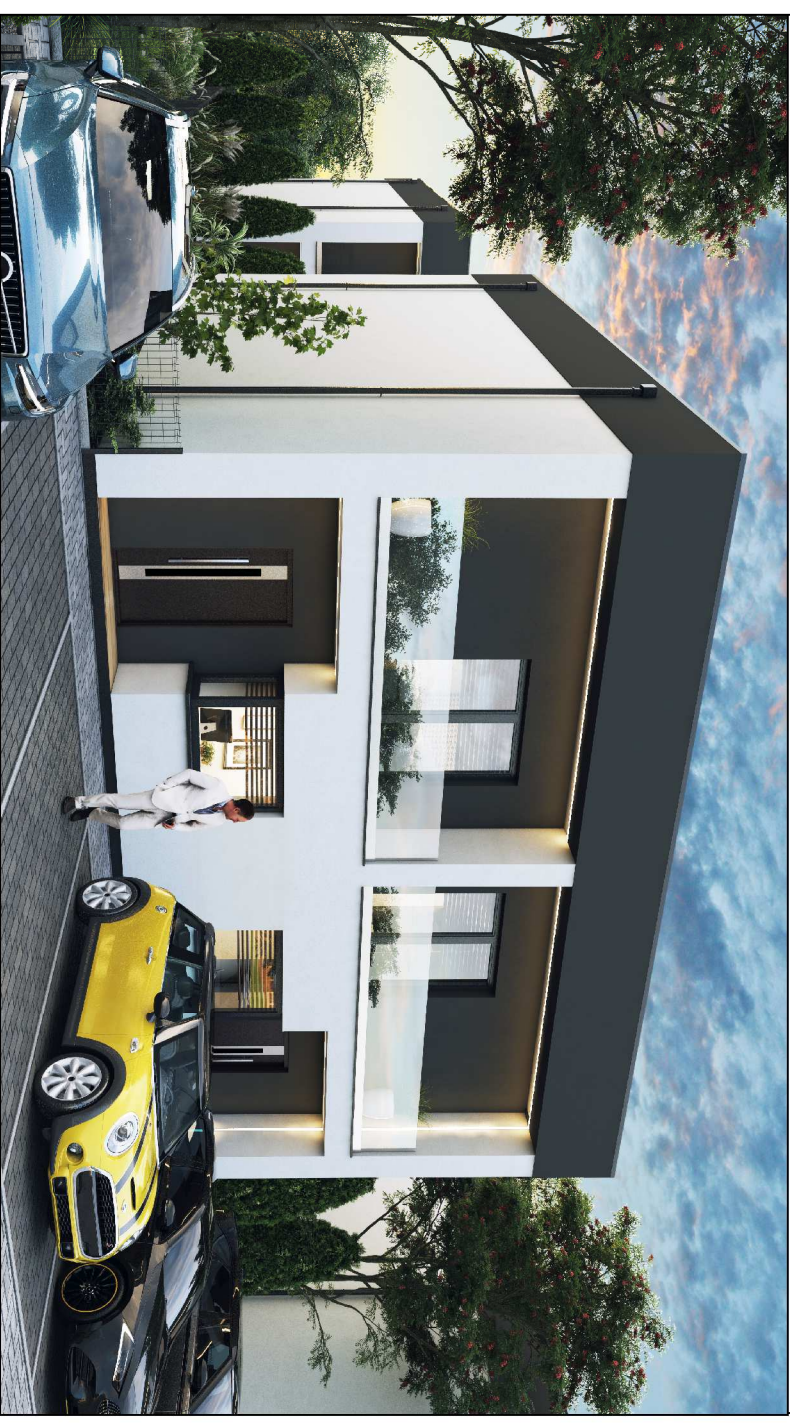

	ŚCIANA NIERÓZBIERALNA
	ŚCIANA DZIAŁOWA

- UWAGI**
- WYMAGANIA NA RZUCIE PODANOW ŚWIETLE ŚCIAN SUROWYCH BEZ TYNKÓW
 - WYMAGANIA WYMIARY I LOKALIZACJE SZACHTOW I OTWORÓW OKIENNYCH ORAZ DRZWIOWYCH PODANO WEDŁUG PROJEKTU WYKONAWCZEGO. PODCZAS BUDOWY PARAMETRY MOGĄ ULEĆ NIEZNACZNYM ZMIANOM
 - LOKALE BĘDĄ ODDANE DO UŻYTKU W STANIE DEWELOPERSKIM
 - POWYŻSZA OFERTA MA CHARAKTER INFORMACYJNY I NIE STANOWI OFERTY HANDLOWEJ W ROZUMIENIU ART. 65 § KODEKSU CYWILNEGO ORAZ INNYCH WŁAŚCIWYCH PRZEPISÓW

LOKALIZACJA

ZIELONA GÓRA, UL. J. ŚNIADECKIEGO

LOKAL

B2